POHJA 1:200
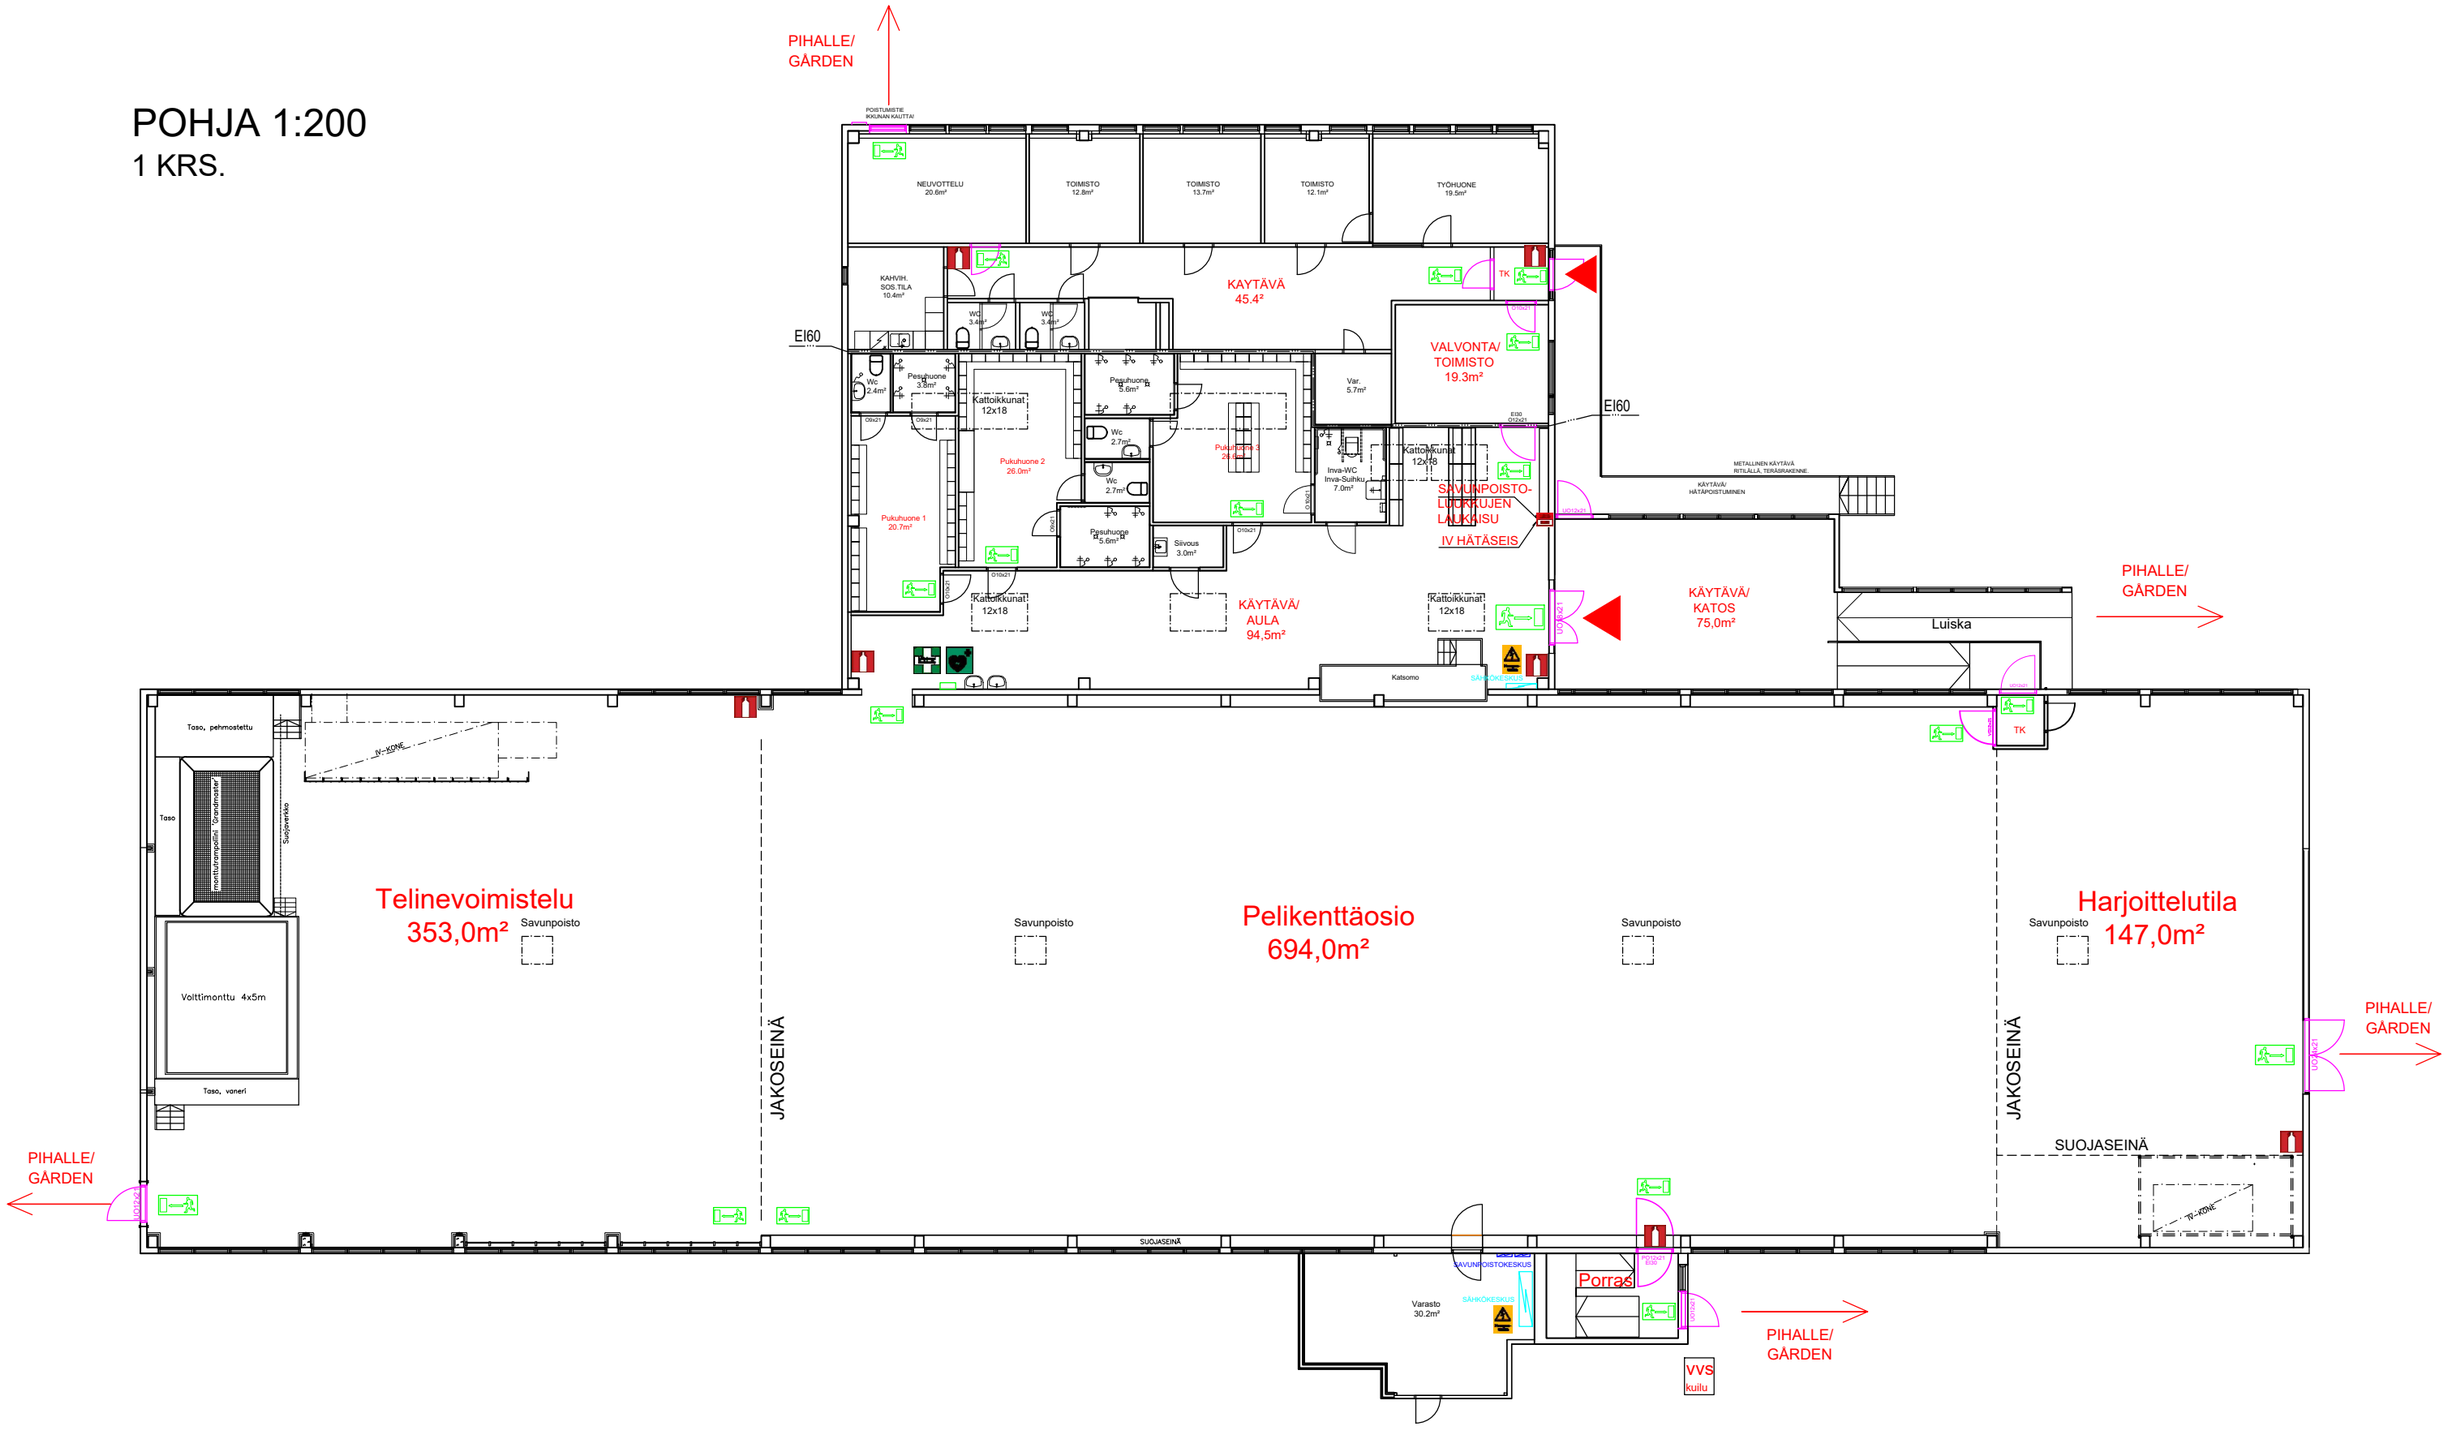
1 KRS.